
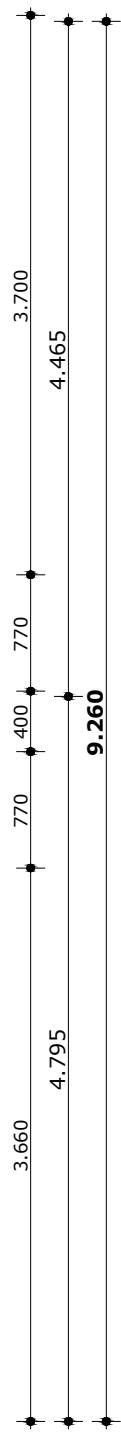
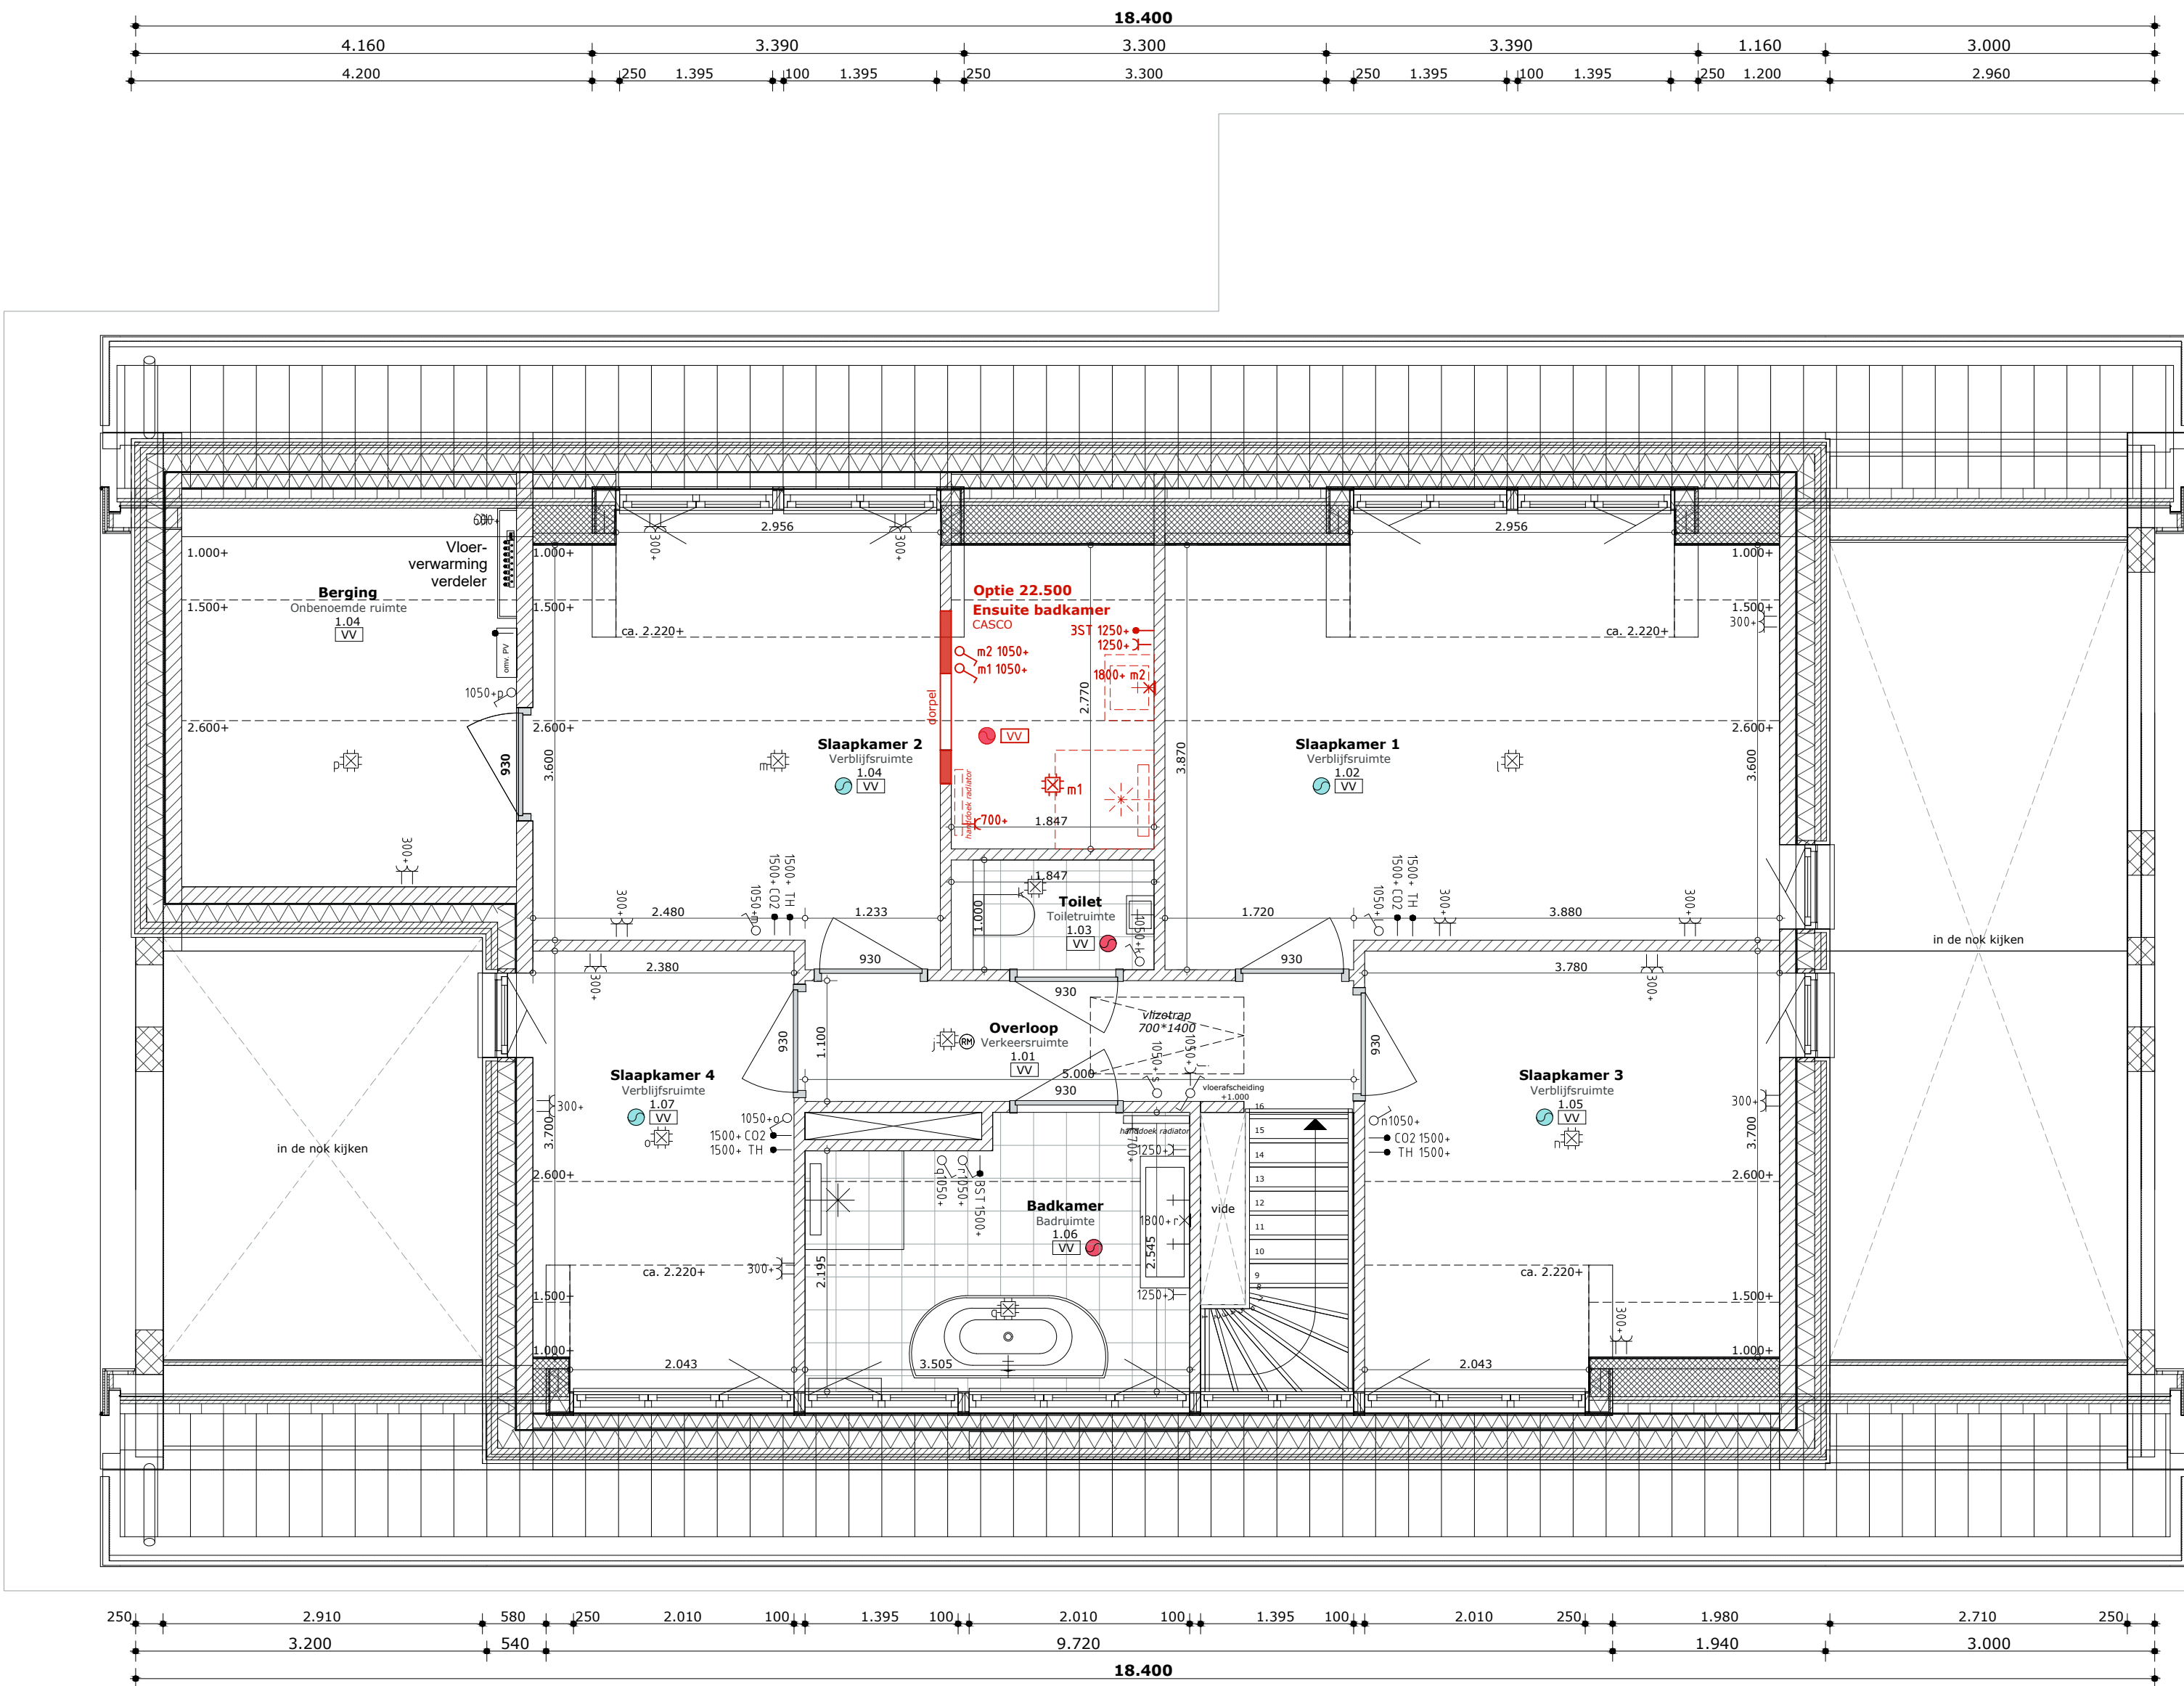


Begane grond Opties  
Schaal 1:50

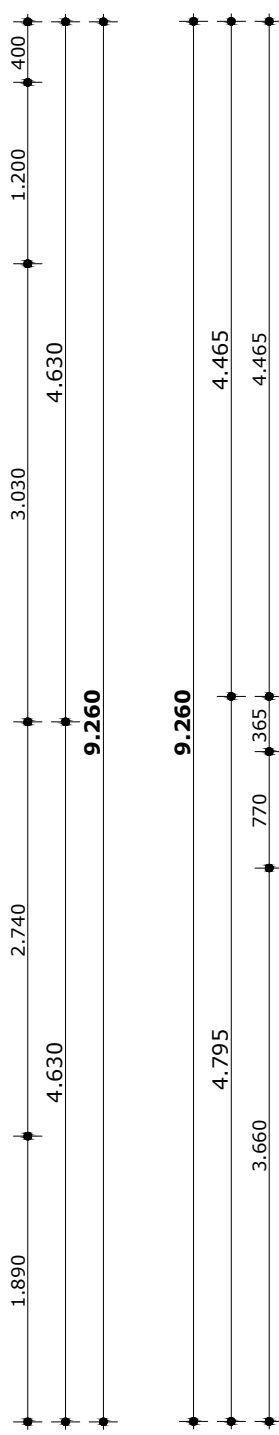

Eerste verdieping Opties  
Schaal 1:50

Aantallen en posities ventilatie ventielen zijn indicatief.  
Definitieve vaststelling door installateur

● MV-afvoer in ruimte.    ● WTW-toevoer in ruimte.    ● WTW-afvoer in ruimte.

Renvooi		
● Bedrukker	● Bedrade leiding met lasdoos	● Enkelpolige schakelaar
● Schel	● NR Thermostaat / Schakelaar MV	● Dimmer schakelaar
● Enkele wandcontact doos	● mv Driestandenschakelaar MV	● Serieschakelaar
● Enkele wcd (spat)waterdicht	● CO2 CO2 sensor	● Wisselschakelaar
● Dubbele wcd horizontaal	● TEL Telefoon	● Buitenlichtpunt / wandlichtpunt
● Dubbele wcd verticaal	● CAI Centrale Antenne Inrichting	● Centraaldoos met lichtpunt
● Perlex wcd	● Data / UTP enkelvoudig	● Lichtpunt (spot)
● LL Loze leiding	● Data / UTP dubbelvoudig	● Rookmelder 230V

Projectnummer: V075-0063  
Laatst gewijzigd: 08-12-2023 ES

Ernst Machstraat 2  
7442 DL Nijverdal  
Tel. 0548 - 658950  
www.eve-bv.nl  
info@eve-bv.nl

**THUISBOUWEN**  
DE CREATIVE, INSPIREKENDE VILLABOUWERS

**BOT VAN DER HAM**  
BOUW & ONTWIKKELING

Opdrachtgever	BPD Bouwfonds Gebiedsontwikkeling	Thuis in Bouwen B.V. www.thuisinbouwen.nl info@thuisinbouwen.nl
Project	Rijndael 'De Griend'	Bot & van der Ham Energieweg 17 4231 DJ Meerkerk T: 0153-351334
Locatie	Nieuwegein	Werknr.: <b>U25023</b> Bnr.: -
Onderdeel	Verkooptekening Opties Model E2 Bouwnummer 01, 02 & 05 Plattegrond(en)	Taknr.: E2 OPTIES Revisie: DEFINITIEF
Gewijzigd	a - b - c - d - e - f - g - h - i - j - k - l -	Formaat: 1471 x 594 mm Schaal: 1:50/100/500 Tekenaar: mvO Datum: 17-11-2025

Positionering en maatvoering is indicatief. Hieraan kunnen geen rechten worden ontleend.